


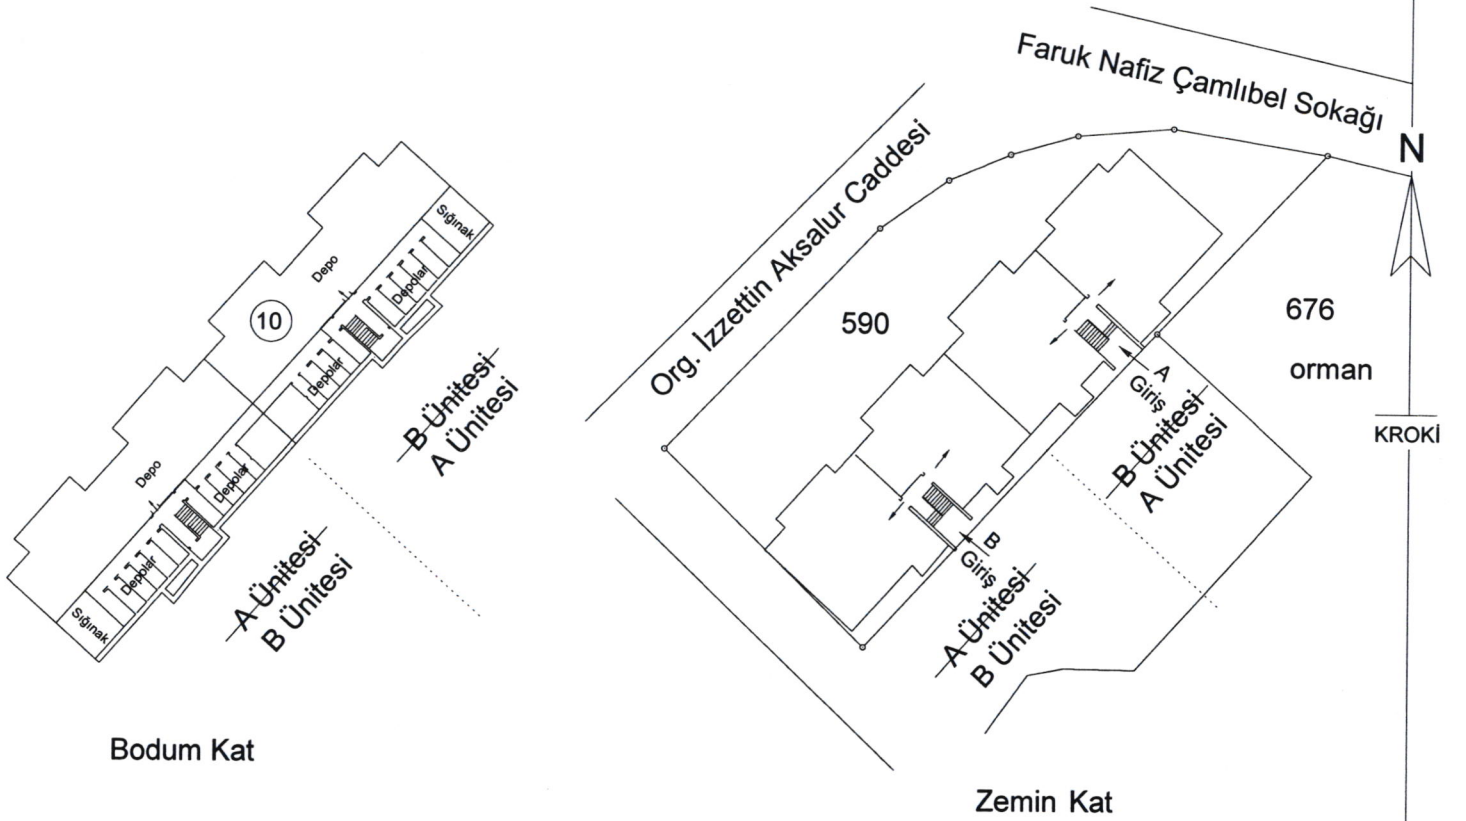

İli		İSTANBUL		BAĞIMSIZ BÖLÜMÜN YERİNDE GÖSTERİLMESİ				Ücret Alındısı			
İlçesi		BEŞİKTAŞ						Tarih	31.12.2021		
Mah / Köy		LEVENT		No	ZYN202100000965	Niteliği		Cephesi			
Pafta No		32		Apt. Kapı No	Toplam Kat Adedi	Kat No	Blok Giriş - Ünite	Daire No	Bağımsız Bölüm No	Niteliği	Cephesi
Ada No		1015		---	6	Bodrum Kat	C Blok (C Ünitesi) A Blok (A Ünitesi)		10	Depo	KD
Parsel No		590									
PARSEL YÜZÖLÇÜMÜ											
Ha	m ²	dm ²									
-----	1480	00									



Not: Tapuda mevcut mimari projesi, vaziyet planına göre projede, Kuzeyde B Ünitesi (B giriş), Güneyde A Ünitesi (A giriş) olarak görünmekte iken fiili kullanım durumuna uygun olarak yönüne çevrildiğinde, zemin kat ve normal katlarda malik bulunanlar ile de karşılaştırıldığında fiili kullanım durumu ve mimari projenin uyumlu olmadığı, A ve B Üniteleri (A ve B girişleri) ile 10 numaralı bağımsız bölümün kesit planı ve arsa payı dikkate alındığında krokide gösterildiği şekilde olması gerektiği, her ne kadar C Blok olarak tescil edilmiş olsa da 10 numaralı depo nitelikli bağımsız bölümün A Ünitesinde (A Giriş) bulunduğu tespit edilerek iş bu Bağımsız Bölümün Yerinde Gösterilmesi krokisi hazırlanmıştır.

K: KUZEY	KD: KUZEYDOĞU
G: GÜNEY	KB: KUZEYBATI
D: DOĞU	GD: GÜNEYDOĞU
B: BATI	GB: GÜNEYBATI

Fen Kayıt No	31/12/2021 - 415	Düzenleyen LİHKAB	Kontrol Eden LİHKAB	Onaylayan LİHKAB
Ünvanı	Taşınmaz mal maliki	Teknisyen/Tekniker	Harita Mühendisi	
Adı Soyadı	Temsilen Refik Turgut ERSOY	Orhan DEMİRBİLEK Mrt. Kad. Teknikeri	Zeynel MORDOĞAN Lisanslı Harita Kad. Mühendisi	
Tarih	17.01.2022	17.01.2022	17.01.2022	
İmza				